



РЕСПУБЛИКА ДАГЕСТАН

Государственное унитарное предприятие

«Дагтехинвентаризация»

Город (поселок, населенный пункт)

Каспийск

Район

ТЕХНИЧЕСКИЙ ПАСПОРТ

На профессиональное училище № 6

наименование нежилого строения

Район

Дагестан

Город (пос.)

Каспийск

Улица (пер.)

Алферова, 4

Квартал №

Инвентарный №

204-86

Составлен по состоянию на

23.03

200 9 г.

Изготовитель

Рашидов Р. А.










ОБЩЕОБРАЗОВАТЕЛЬНЫЙ ПЛАН

УЛ. ПО УЛ. Алферова 4

МАСШТАБ 1 : 500

длина. мост.

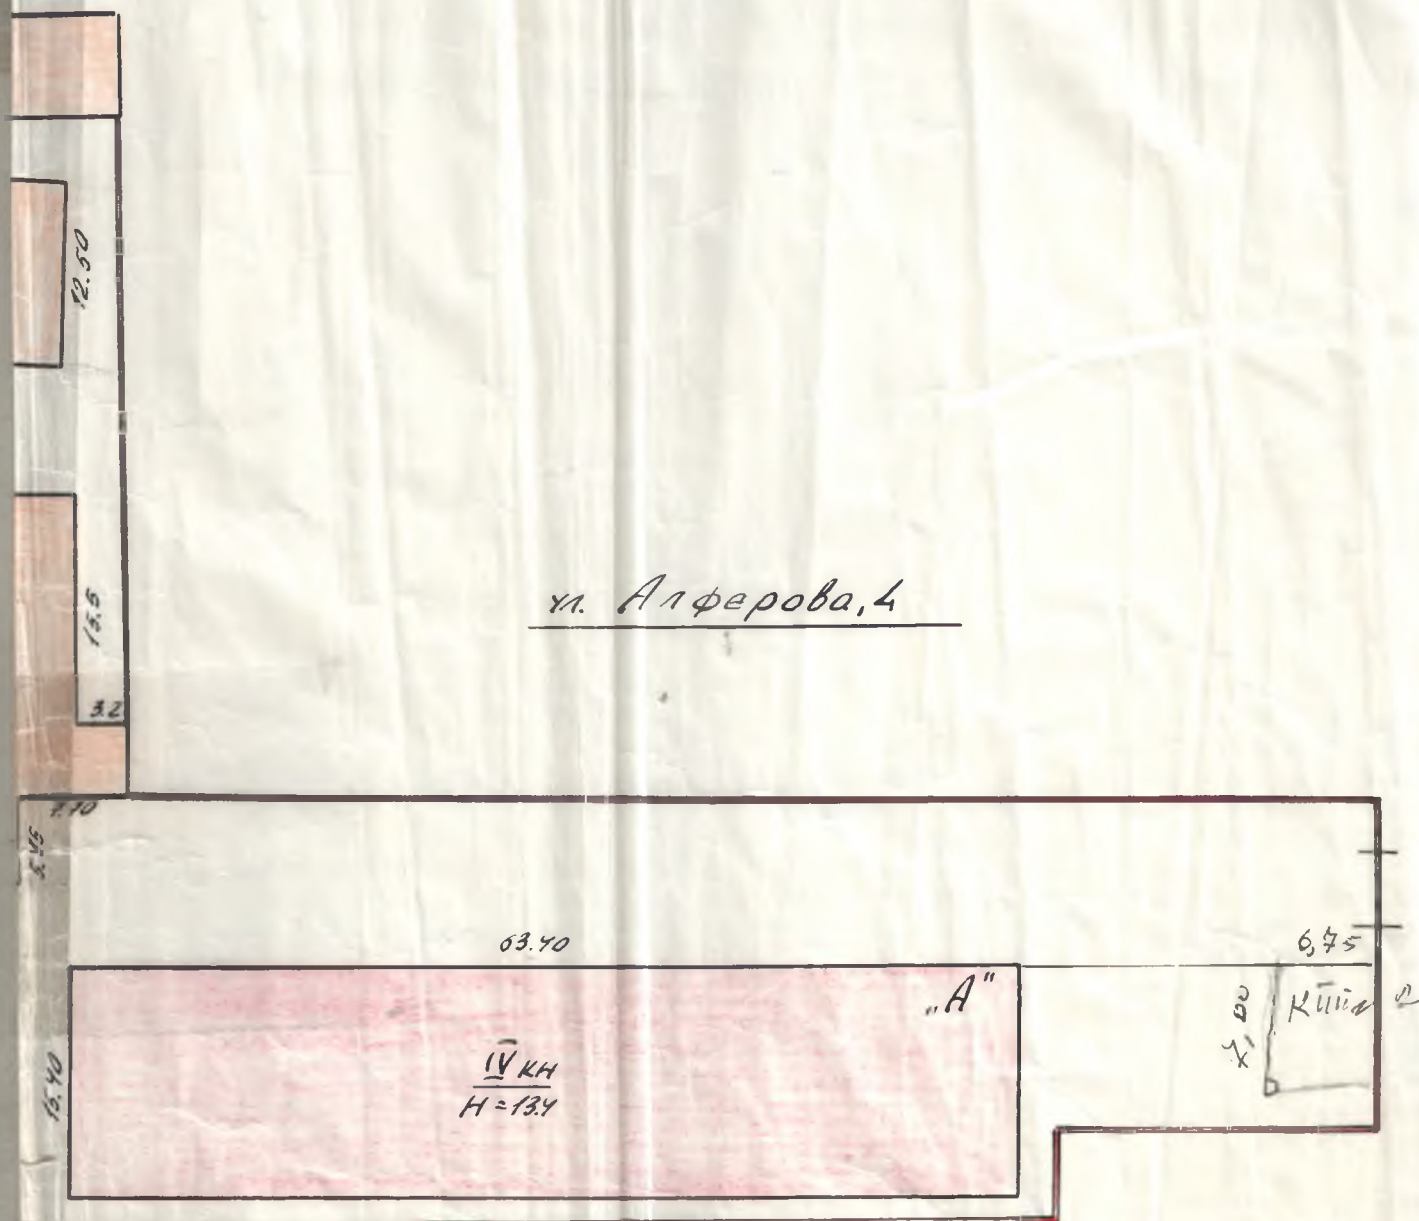



частный сектор
ул. Махачкалинская

КОПИЯ ВЕРНА
ТЕХНИК БТИ
23.03.2009

ПОЯСНИТЕЛЬНЫЙ ПЛАН


ПОЯСНИТЕЛЬНЫЙ ПО УЛ. Алферова Д. 10

ЭТАЖ III

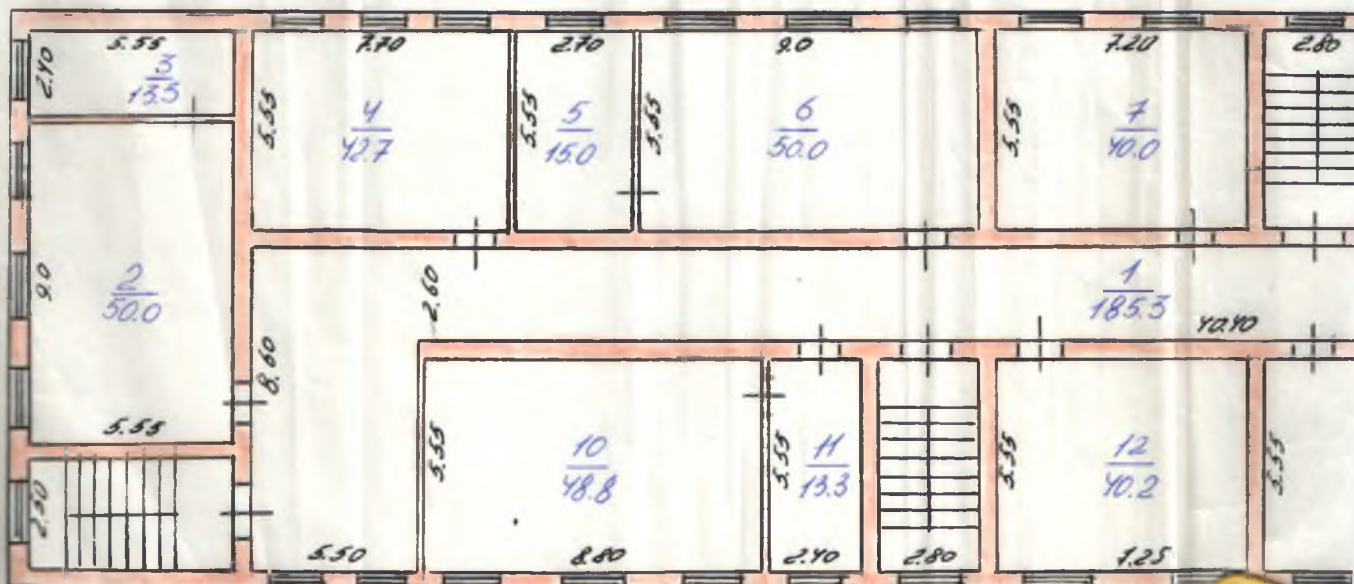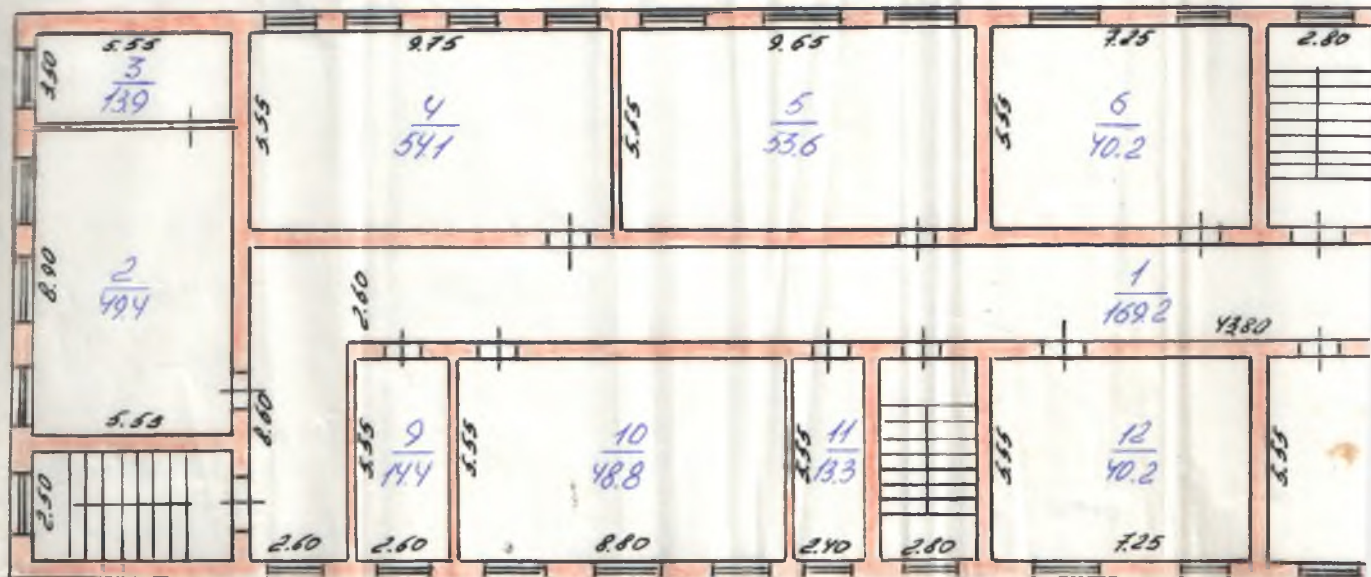


4
IV

Лит. А
III этаж

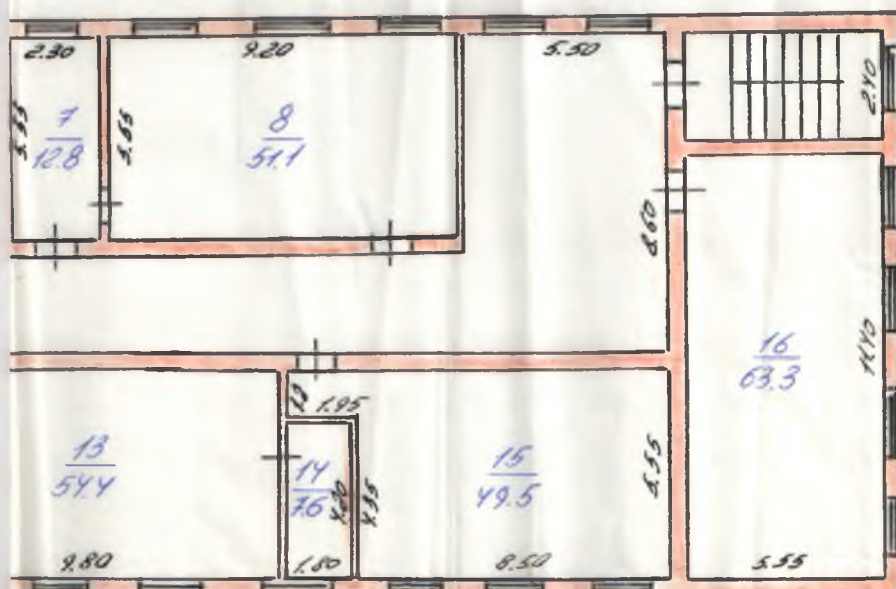

Лит. А
IV этаж

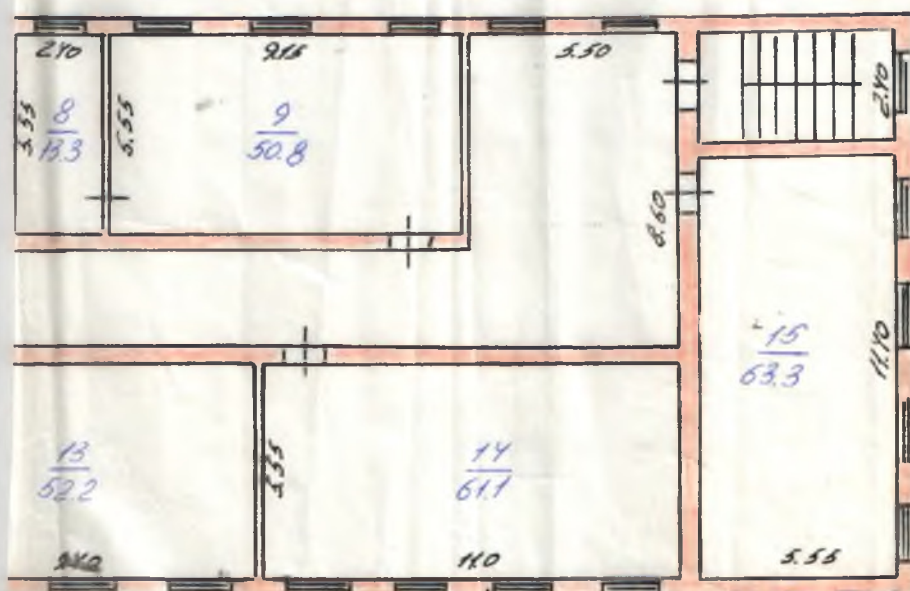

КОПИЯ ВЕРНА
ТЕХНИК БТИ
23.03.2009


ПОЯСНИТЕЛЬНЫЙ ПЛАН

ПОЯСНИТЕЛЬНЫЙ ПЛАН

Б

ЭТАЖ

I

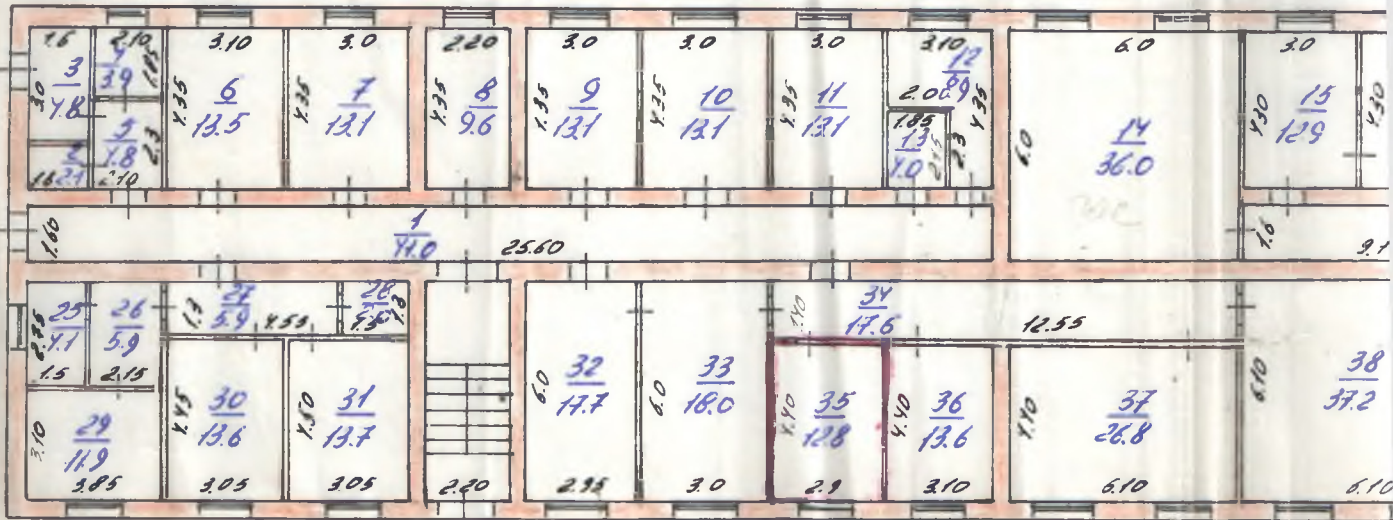

ПОЯСНИТЕЛЬНЫЙ ПЛАН

ПОЯСНИТЕЛЬНЫЙ ПЛАН

Б

ЭТАЖ

II



Лит. "Б"
I ЭТАЖ



Лит. "Б"
II ЭТАЖ



КОПИЯ ВЕРНА

ТЕХНИК БТИ

23 03 1969

ПОСТАЖНЫЙ ПЛАН

ПОС. ЧИС. ПО УЛ.

ДОМ 1

УЛ. ЧИС.

5

ЭТАЖ

III


ПОСТАЖНЫЙ ПЛАН

ПОС. ЧИС. ПО УЛ.

ДОМ 1

УЛ. ЧИС.


5

ЭТАЖ


IV


Лит. Б
III ЭТАЖ

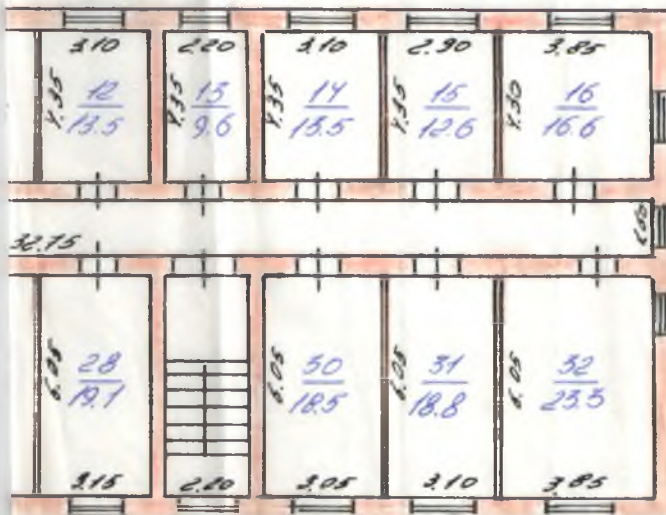

Лит. Б
IV ЭТАЖ

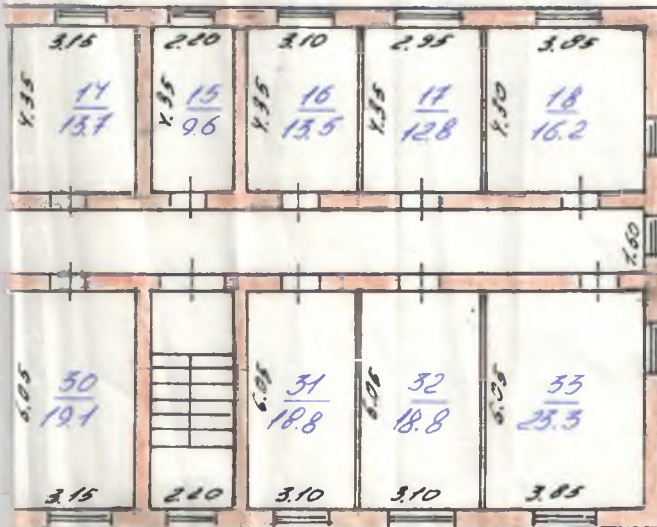

КОПИЯ ВЕРНА
ИНЖЕНЕР БТИ
13.03.2009

ПОЭТАЖНЫЙ ПЛАН

ПРОЕКТ ПО №

ГОМ 3000300

В


В

СТАН


I

II

Лит. В
I этаж

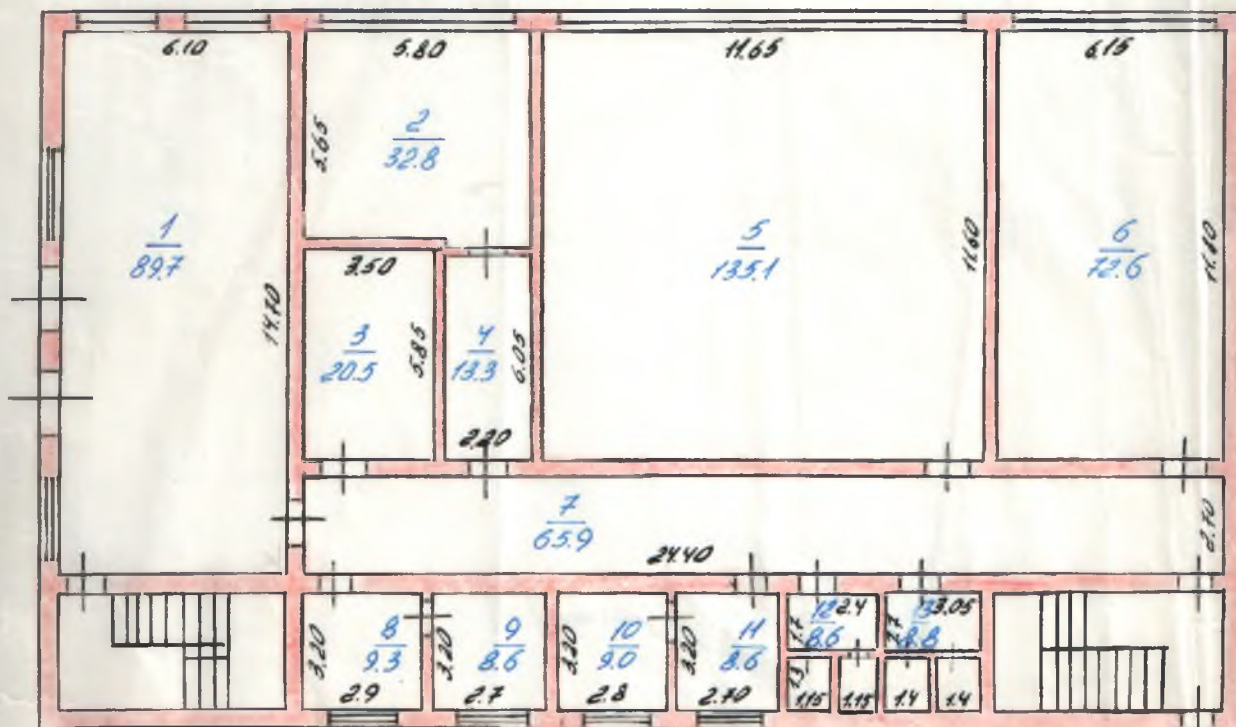

Лит. В
II этаж

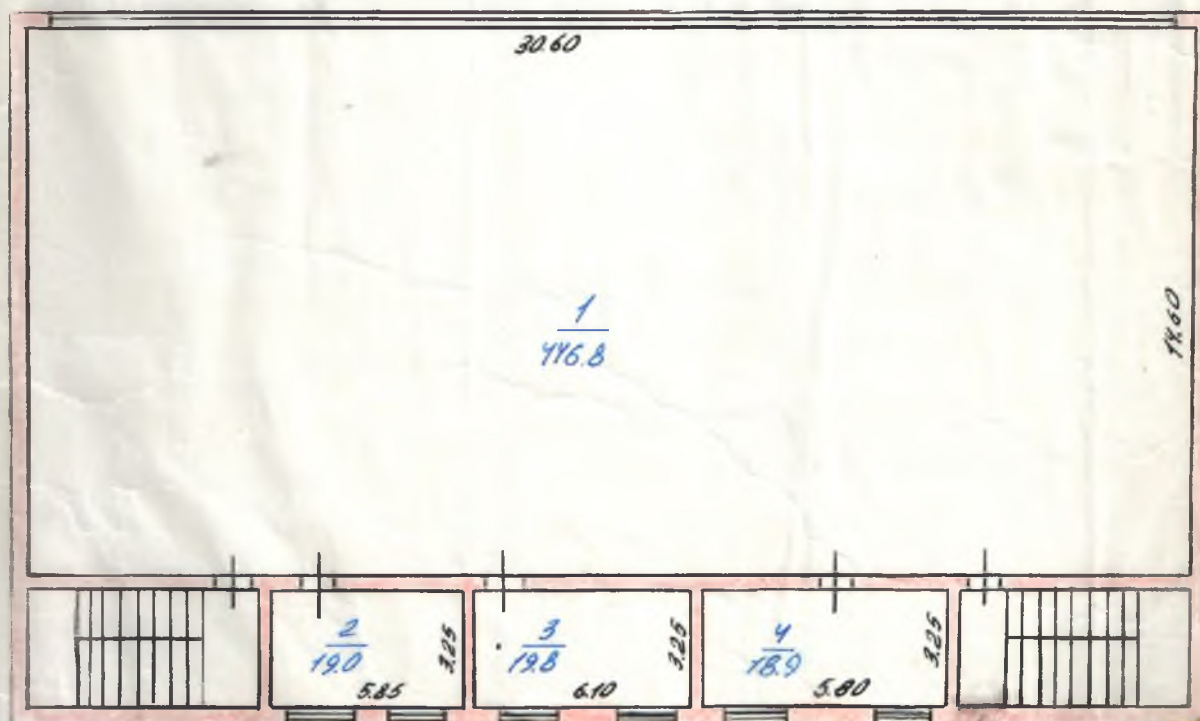


КОПИЯ БЭР
ОХНИК БТИ
23 03 2004

ПОЭТАЖНЫЙ ПЛАН


УЧЕБНАЯ МАСТЕРСКАЯ

ЭТАЖ I II

Лит. А
I этаж

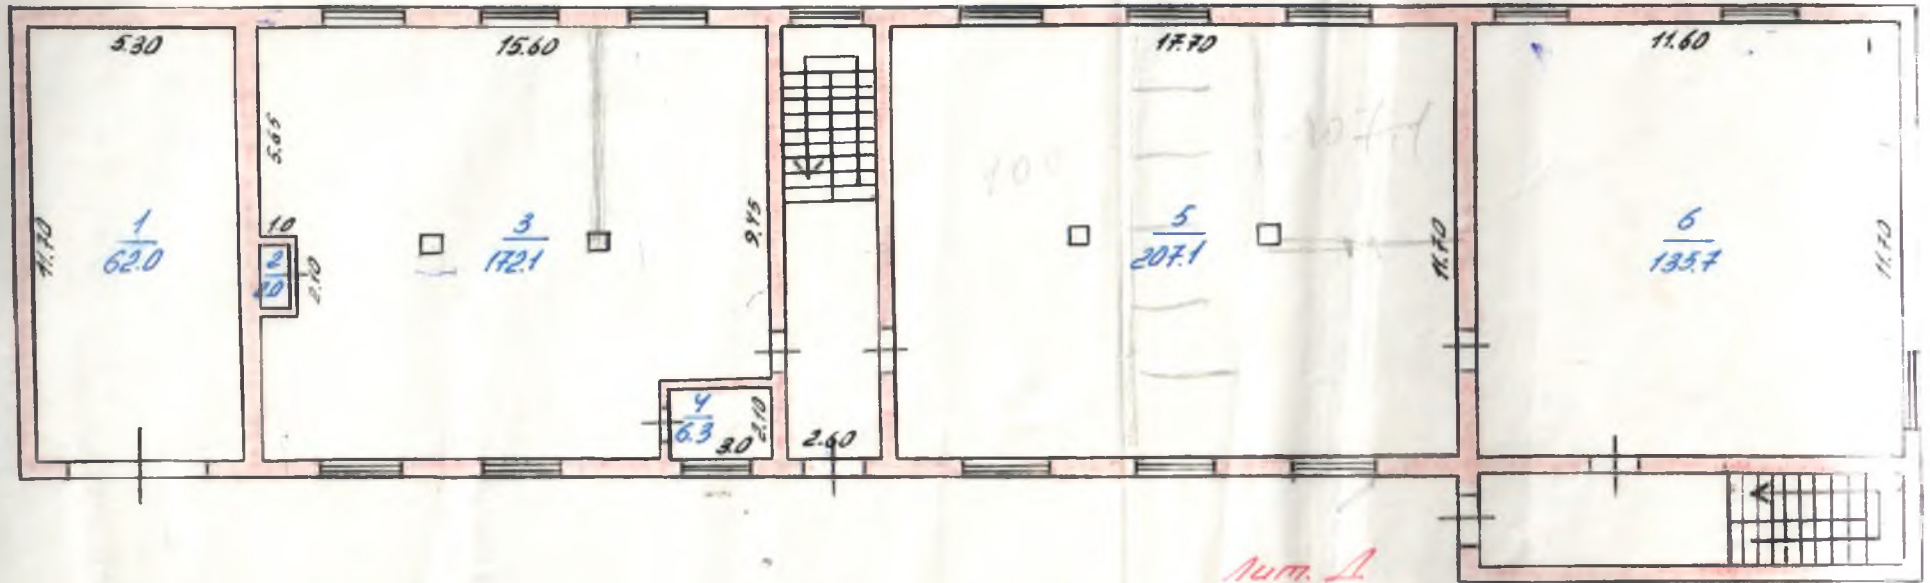

Лит. А
II этаж

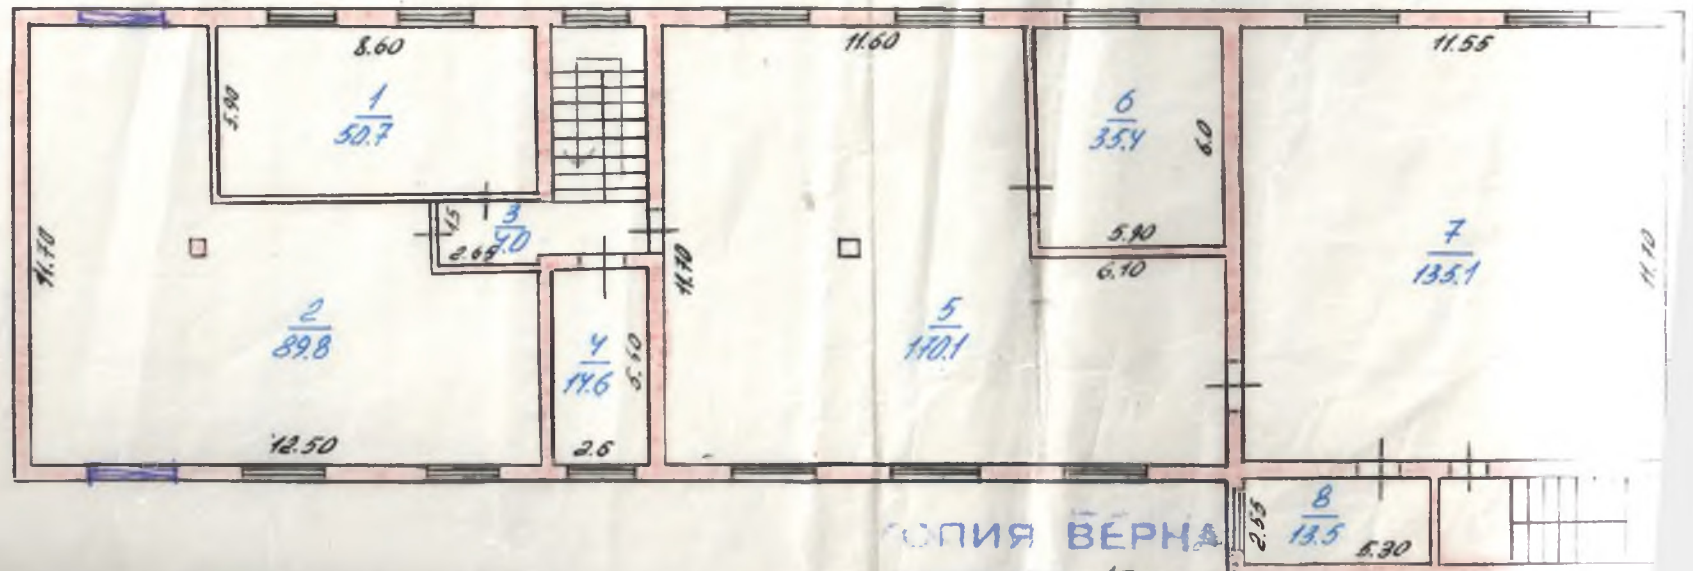

КОПИЯ ВЕРНА







Лист А

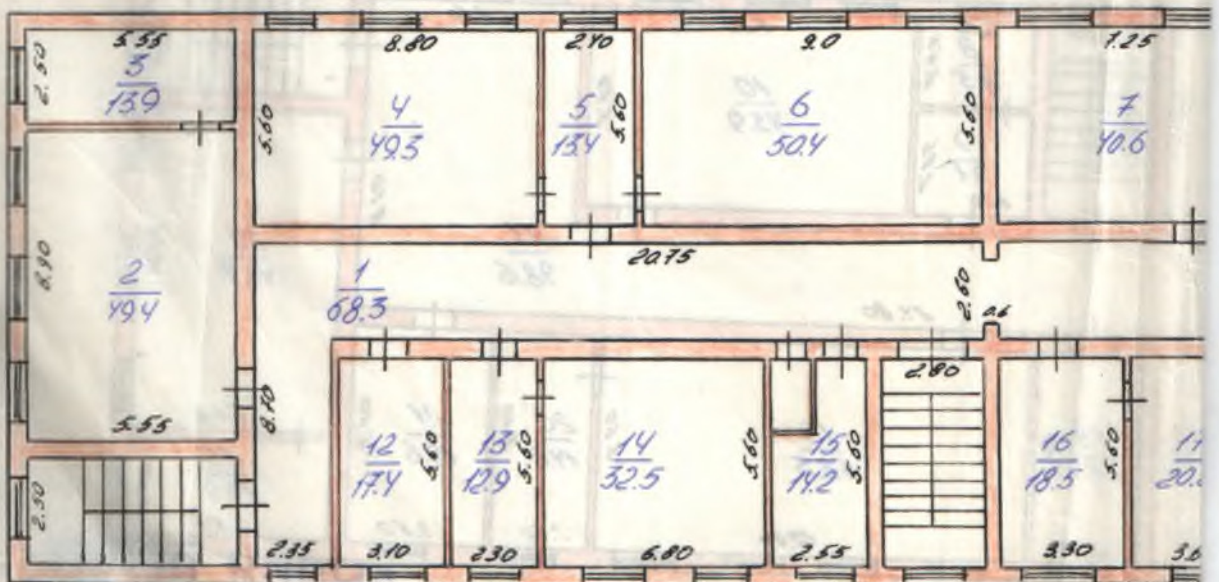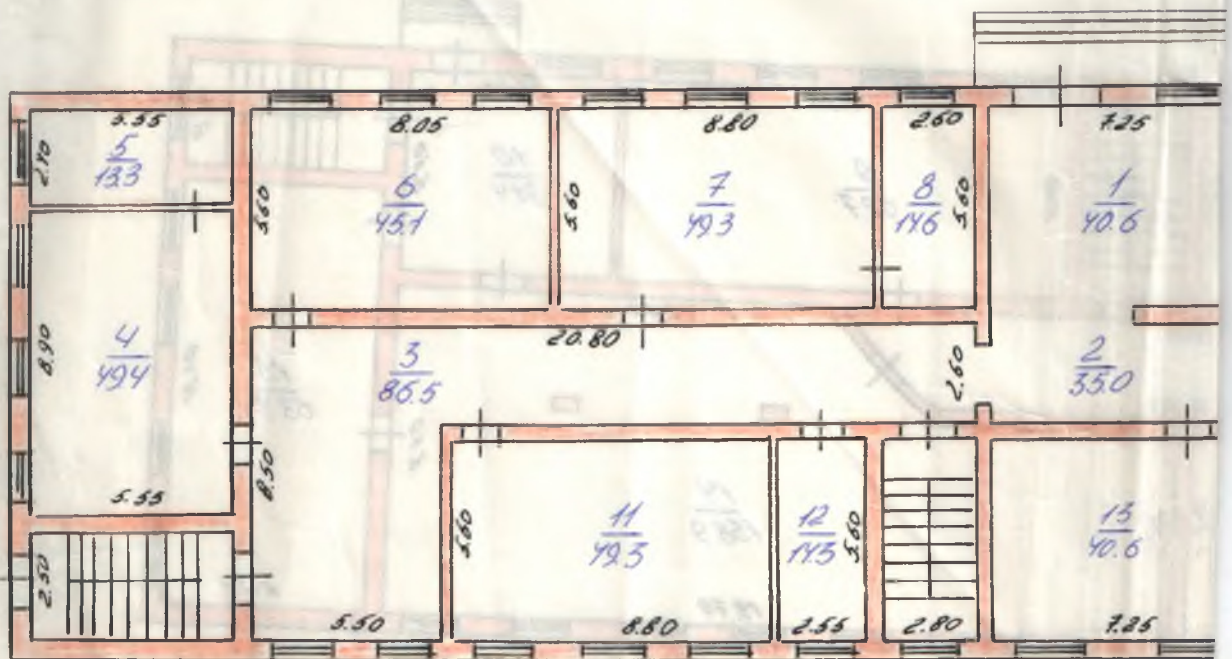


План

дом 4

этаж I, II


Лит А

I этаж

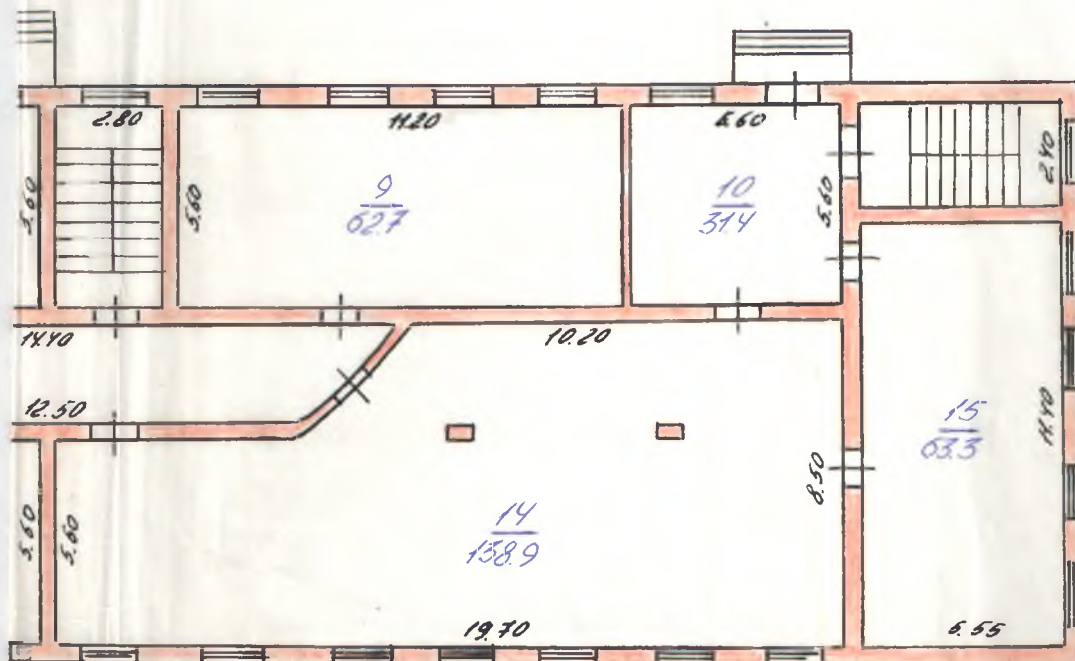

Лит. А

II этаж

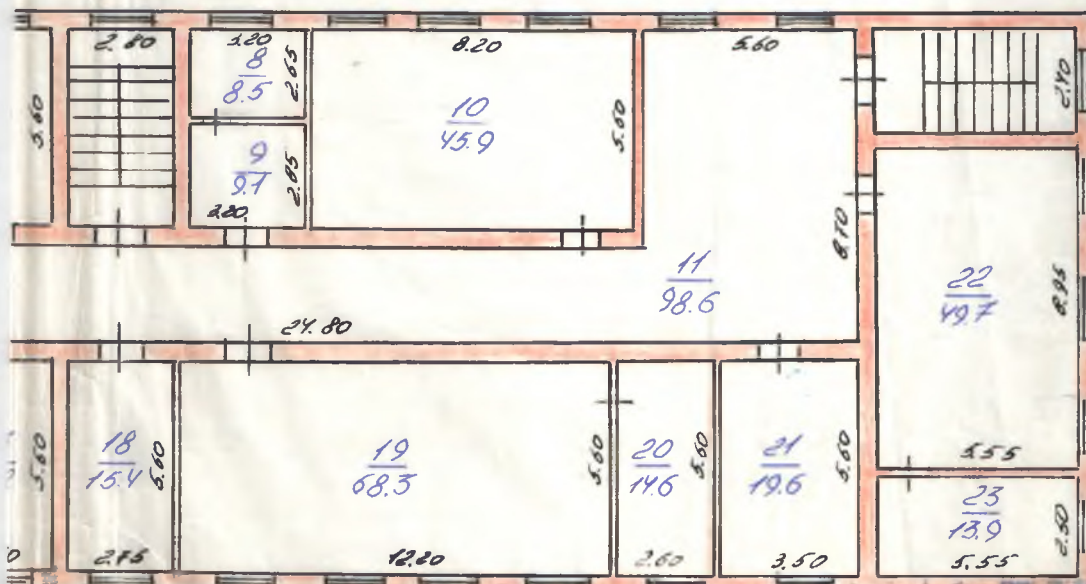

КОПИЯ ВЕРНА

ТЕХНИК БТИ

23.08.1989

ЭКСПЛИКАЦИЯ

к плану строения, расположенного в городе (поселке) Косицкое

Этаж	Помещение	Площадь по внутреннему обмеру (м ²)	Наименование или назначение помещения	Формула подсчета площади	Общая полезная	Жилая	Вспомогательная	Высота помещения по внутреннему обмеру
1	2	3	4	5	6	7	8	9
I	1		Фойе	$7,25 \times 5,60$	40,6			
	2		Коридор	$\frac{12,4 + 12,5}{2} \times 2,6$	35,0			
	3		Коридор	$(20,8 \times 2,0) + (5,5 \times 5,9)$	86,5			
	4		Кабинет	$5,55 \times 8,90$	49,4			
	5		Подсобное пом.	$5,55 \times 2,40$	13,3			
	6		Кабинет	$8,05 \times 5,60$	45,1			
	7		Кабинет	$8,80 \times 5,60$	49,3			
	8		Подсобное пом.	$2,60 \times 5,60$	14,6			
	9		Библиотека	$11,20 \times 5,60$	62,7			
	10		Фойе	$5,60 \times 5,60$	31,4			
	11		Кабинет	$8,80 \times 5,60$	49,3			
	12		Самузел	$2,55 \times 5,60$	14,3			
	13		Кабинет	$7,25 \times 5,60$	40,6			
	14		Актовый зал	стеновые панорамы	138,9			
	15		Кабинет	$5,55 \times 11,40$	63,3			
			Итого по I этажу:		734,3			
II	1		Коридор	$(20,13 \times 2,6) + (2,35 \times 6,1)$	68,3			
	2		Кабинет	$5,55 \times 8,90$	49,4			
	3		Подсобное пом.	$5,55 \times 2,60$	13,9			
	4		Кабинет	$8,80 \times 5,60$	49,3			
	5		Коридор	$2,40 \times 5,60$	13,4			
	6		Кабинет	$9,0 \times 5,60$	50,4			
	7		Кабинет	$7,25 \times 5,60$	40,6			
	8		Отдел кадров	$3,20 \times 2,65$	8,5			
	9		Отдел кадров	$3,20 \times 2,85$	9,1			

1	2	3	4	5	6	7
	<u>II</u>	10	Кабинет	$8,20 \times 5,60$	45,9	
		11	Коридор	$(24,8 \times 2,6) + (5,6 \times 6,0)$	98,6	
		12	Бухгалтерия	$3,10 \times 5,60$	17,4	
		13	Приемная	$2,30 \times 5,60$	12,9	
		14	Кабинет директора	$5,80 \times 5,60$	32,5	
		15	Санузел	$2,55 \times 5,60$	14,2	
		16	Приемная	$3,30 \times 5,60$	18,5	
		17	Кабинет зам. дир.	$3,60 \times 5,60$	20,2	
		18	Кабинет	$2,75 \times 5,60$	15,4	
		19	Учительская	$12,20 \times 5,60$	68,3	
		20	Подсобное пом.	$2,60 \times 5,60$	14,6	
		21	Кабинет	$3,50 \times 5,60$	19,6	
		22	Кабинет	$5,55 \times 8,95$	49,7	
		23	Подсобное пом.	$5,55 \times 2,50$	13,9	
			Итого по II этажу:		744,6	
	<u>III</u>	1	Коридор	$(14,8 \times 2,6) + (2,6 \times 8,6)$ $(5,5 \times 6,0)$	169,2	
		2	Кабинет	$5,55 \times 8,90$	49,4	
		3	Подсобное пом.	$5,55 \times 2,50$	13,9	
		4	Кабинет	$9,75 \times 5,55$	54,1	
		5	Кабинет	$9,65 \times 5,55$	53,6	
		6	Кабинет	$7,25 \times 5,55$	40,2	
		7	Подсобное пом.	$2,30 \times 5,55$	12,8	
		8	Кабинет	$9,20 \times 5,55$	51,1	
		9	Кабинет завуча	$2,60 \times 5,55$	14,4	
		10	Кабинет	$8,80 \times 5,55$	48,8	
		11	Санузел	$2,40 \times 5,55$	13,3	
		12	Кабинет	$7,25 \times 5,55$	40,2	
		13	Кабинет	$9,80 \times 5,55$	54,4	
		14	Подсобное пом.	$1,80 \times 4,20$	7,6	
		15	Кабинет	$(8,5 \times 5,55) + (1,25 \times 1,2)$	49,5	
		16	Кабинет	$5,55 \times 11,40$	63,3	
			Итого по III этажу:		735,8	

ЭКСПЛИКАЦИЯ

Плану строения, расположенного в городе (поселке)

Коспийске

Этаж	Помещение	Наименование или назначение помещения	Формула подсчета площади	Площадь по внутреннему обмеру (м ²)			Высота помещения по внутреннему обмеру
				общая полезная	жилая	испомогательная	
3	4	5	6	7	8	9	
IV	1	Коридор	$(4,4 \times 2,6) + (3,5 \times 1,0) + (6,0 \times 5,5)$	185,3			
	2	Кабинет	$5,55 \times 9,0$	50,0			
	3	Подсобное пом.	$5,55 \times 2,40$	13,3			
	4	Кабинет	$7,70 \times 5,55$	42,7			
	5	Подсобное пом.	$2,70 \times 5,55$	15,0			
	6	Кабинет	$9,0 \times 5,55$	50,0			
	7	Кабинет	$7,20 \times 5,55$	40,0			
	8	Подсобное пом.	$2,40 \times 5,55$	13,3			
	9	Кабинет	$9,15 \times 5,55$	50,8			
	10	Кабинет	$8,80 \times 5,55$	48,8			
	11	Коридор	$2,40 \times 5,55$	13,3			
	12	Кабинет	$7,25 \times 5,55$	40,2			
	13	Кабинет	$9,40 \times 5,55$	52,2			
	14	Кабинет	$11,0 \times 5,55$	61,1			
	15	Кабинет	$5,55 \times 11,40$	63,3			
		Итого по IV этажу:		739,3			
		Всего по лит. А :		2954,0			
I	1	Коридор	$25,60 \times 1,60$	41,0			
	2	Подсобное пом.	$1,80 \times 1,15$	2,1			
	3	Туалет	$1,60 \times 3,0$	4,8			
	4	Умывальник	$2,10 \times 1,85$	3,9			
	5	Коридор	$2,10 \times 2,30$	4,8			
	6	Подсобное пом.	$3,10 \times 4,35$	13,5			
	7	Кабинет	$3,0 \times 4,35$	13,1			

1	2	3	4	5	6	7
	I	8	Кухня	2,20 × 4,35	9,6	
		9	Ничлая	3,0 × 4,35	13,1	13,1
		10	— — —	3,0 × 4,35	13,1	13,1
		11	— — —	3,0 × 4,35	13,1	13,1
		12	Подсобное пом.	$(3,10 \times 4,35) - (2,0 \times 2,3)$	8,9	
		13	Эл. щитовая	1,85 × 2,15	4,0	
		14	Учебный класс	6,0 × 6,0	36,0	
		15	Кабинет	3,0 × 4,30	12,9	
		16	Кабинет	3,40 × 4,30	14,6	
		17	Столовая	3,30 × 4,30	14,2	
		18	Коридор	9,75 × 1,60	15,6	
		19	Кухня	2,20 × 4,30	9,5	
		20	Коридор	2,20 × 1,60	3,5	
		21	Бытовка	$(3,60 \times 4,3) - (2,4 \times 2,2)$	10,2	
		22	Подсобное пом.	2,25 × 2,05	4,6	
		23	Коридор	10,25 × 1,60	16,4	
		24	Бойлерная	6,50 × 4,30	28,0	
		25	Ничлая	1,50 × 2,75	4,1	4,1
		26	Ничлая	2,15 × 2,75	5,9	5,9
		27	Коридор	4,55 × 1,30	5,9	
		28	Санузел	1,50 × 1,30	2,0	
		29	Ничлая	3,85 × 3,10	11,9	11,9
		30	Изолятор	3,05 × 4,45	13,6	
		31	Медпункт	3,05 × 4,50	13,7	
		32	Кабинет	2,95 × 6,0	17,7	
		33	Бухгалтерия	3,0 × 6,0	18,0	
		34	Коридор	12,55 × 1,40	17,6	
		35	Кабинет	2,90 × 4,40	12,8	
		36	Кабинет	3,10 × 4,40	13,6	
		37	Учебный класс	6,10 × 4,40	26,8	
		38	Учебный класс	6,10 × 6,10	37,2	
		39	Кабинет методиста	3,70 × 6,10	22,6	
		40	Душевая	3,0 × 6,0	18,0	
		41	Душевая	3,15 × 6,0	18,9	
		42	Санузел	3,75 × 6,0	22,5	
			Итого по I этажу:		592,9	61,2

ЭКСПЛИКАЦИЯ

к плану строения, расположенного в городе (поселке)

Кослибское

Полное наименование строения и его частей (включая подполья)	Номер помещения	Наименование или назначение помещения	Формула подсчета площади	Площадь по внутреннему обмеру (м ²)			Высота помещения по внутреннему обмеру
				общая полезная	жилая	вспомогательная	
1	2	3	4	5	6	7	8
Б II	1	Ничлая	3,85 × 4,35	16,7	16,7		
	2	— " —	3,10 × 4,35	13,5	13,5		
	3	— " —	3,10 × 4,35	13,5	13,5		
	4	— " —	2,20 × 4,35	9,6	9,6		
	5	— " —	2,95 × 4,35	12,8	12,8		
	6	— " —	3,10 × 4,35	13,5	13,5		
	7	— " —	3,10 × 4,35	13,5	13,5		
	8	— " —	3,05 × 4,35	13,3	13,3		
	9	— " —	3,10 × 4,35	13,5	13,5		
	10	— " —	3,10 × 4,35	13,5	13,5		
	11	— " —	3,05 × 4,35	13,3	13,3		
	12	— " —	3,10 × 4,35	13,5	13,5		
	13	Ничлая	3,10 × 4,35	13,5	13,5		
	14	Кухня	2,20 × 4,35	9,6			
	15	Кухня	3,10 × 4,35	13,5			
	16	Ничлая	2,80 × 4,35	12,2	12,2		
	17	Умывальник	2,50 × 4,30	10,8			
	18	Подсобное пом.	1,40 × 4,25	6,0			
	19	Коридор	5,570 × 1,60	89,1			
	20	Актальный зал	7,0 × 6,05	42,4			
	21	Ничлая	3,0 × 6,0	18,0	18,0		
	22	— " —	3,0 × 6,10	18,3	18,3		
	23	— " —	3,0 × 6,10	18,3	18,3		
	24	— " —	3,0 × 6,10	18,3	18,3		
	25	— " —	3,0 × 6,10	18,3	18,3		
	26	— " —	3,10 × 6,05	18,8	18,8		
	27	— " —	3,10 × 6,05	18,8	18,8		

1	2	3	4	5	6	7	8	9
5	II	28	Ничлая	3,10 x 6,05	18,8	18,8		
		29	Ничлая	3,10 x 6,05	18,8	18,8		
		30	Ничлая	3,15 x 6,05	19,1	19,1		
		31	Ничлая	3,10 x 6,0	18,6	18,6		
		32	Подсобное пом	3,0 x 6,0	18,0			
		33	Санузел	3,85 x 6,0	23,1			
			Итого по II этажу:	602,5	390,0			
	III	1	Коридор	22,80 x 1,60	36,5			
		2	Санузел	3,85 x 4,35	16,7			
		3	Ничлая	3,05 x 4,35	13,3	13,3		
		4	—————	3,10 x 4,35	13,5	13,5		
		5	—————	2,20 x 4,35	9,6	9,6		
		6	—————	3,10 x 4,35	13,5	13,5		
		7	Ничлая	3,0 x 4,35	13,1	13,1		
		8	Скоровый зал	6,15 x 4,35	26,8			
		9	Кабинет директ.	6,25 x 4,35	27,2			
		10	Приемная	3,10 x 4,35	13,5			
		11	Кабинет массаж.	3,15 x 4,35	13,7			
		12	Кабинет замдирект.	3,10 x 4,35	13,5			
		13	Кабинет логопеда	2,20 x 4,35	9,6			
		14	Кабинет	3,10 x 4,35	13,5			
		15	Кабинет	2,90 x 4,35	12,6			
		16	Подсобное помещ.	3,85 x 4,30	16,6			
		17	Ничлая	3,85 x 6,05	23,3	23,3		
		18	—————	3,05 x 6,05	18,5	18,5		
		19	—————	3,10 x 6,05	18,8	18,8		
		20	—————	3,10 x 6,05	18,8	18,8		
		21	—————	3,05 x 6,05	18,5	18,5		
		22	Ничлая	3,05 x 6,05	18,5	18,5		
		23	Кабинет	3,10 x 6,05	18,8			
		24	Кабинет	3,05 x 6,05	18,5			
		25	Кабинет	3,10 x 6,05	18,8			
		26	Кабинет	3,10 x 6,05	18,8			
		27	Бухгалтерия	3,10 x 6,05	18,8			

ЭКСПЛИКАЦИЯ

главу строения, расположенного в городе (поселке)

Косицкое

Этаж	Помещение с кадастровым или инвентарным номером	Номер помещения	Наименование или назначение помещения	Формула подсчета площади	Площадь по внутреннему обмеру (м ²)			Высота помещения по внутреннему обмеру
					общая полезная	жилая	вспомогательная	
3	4	5	6	7	8	9		
5	28	Кабинет консульт.	315 × 6,05	19,1				
	29	Коридор	32,75 × 1,60	52,4				
	30	Кабинет	305 × 6,05	18,5				
	31	Кабинет	310 × 6,05	18,8				
	32	Санузел	385 × 6,05	23,3				
			Итого по III этажу:	605,4	179,4			
5	1	Коридор	55,70 × 1,60	89,1				
	2	Ничлая	385 × 4,35	16,7	16,7			
	3	— " —	310 × 4,35	13,5	13,5			
	4	— " —	310 × 4,35	13,5	13,5			
	5	Кухня	220 × 4,35	9,6				
	6	Ничлая	310 × 4,35	13,5	13,5			
	7	— " —	305 × 4,35	13,3	13,3			
	8	— " —	30 × 4,35	13,1	13,1			
	9	— " —	305 × 4,35	13,3	13,3			
	10	— " —	310 × 4,35	13,5	13,5			
	11	— " —	305 × 4,35	13,3	13,3			
	12	— " —	310 × 4,35	13,5	13,5			
	13	— " —	310 × 4,35	13,5	13,5			
	14	— " —	315 × 4,35	13,7	13,7			
	15	Кухня	220 × 4,35	9,6				
	16	Ничлая	310 × 4,35	13,5	13,5			
	17	Ничлая	295 × 4,35	12,8	12,8			
	18	Баня	385 × 4,20	16,2				

1	2	3	4	5	6	7
Б	IV	19	Нилая	380 × 6,05	23,0	23,0
		20	— " —	315 × 6,05	19,1	19,1
		21	— " —	310 × 6,05	18,8	18,8
		22	— " —	305 × 6,05	18,5	18,5
		23	— " —	310 × 6,05	18,8	18,8
		24	— " —	310 × 6,05	18,8	18,8
		25	— " —	305 × 6,05	18,5	18,5
		26	— " —	305 × 6,05	18,5	18,5
		27	— " —	305 × 6,05	18,5	18,5
		28	— " —	310 × 6,05	18,8	18,8
		29	— " —	310 × 6,05	18,8	18,8
		30	— " —	315 × 6,05	19,1	19,1
		31	Нилая	310 × 6,05	18,8	18,8
		32	Кухня	310 × 6,05	18,8	
		33	Санузел	385 × 6,05	23,3	
			Суммо по IV этажу:		593,3	438,7
			Всего по лит. Б"		2394,1	1069,3
В	I	1	Фойе	610 × 14,70	89,7	
		2	Бойлерная	580 × 5,65	32,8	
		3	Подсобное помещ.	350 × 5,85	20,5	
		4	Коридор	220 × 6,05	13,3	
		5	Зал борьбы	1465 × 14,60	135,1	
		6	Зал бокса	615 × 14,80	72,6	
		7	Коридор	2440 × 2,70	65,9	
		8	Раздевалка	290 × 3,20	9,3	
		9	Душевая	270 × 3,20	8,6	
		10	Душевая	280 × 3,20	9,0	
		11	Раздевалка	270 × 3,20	8,6	
		12	Санузел	24 × 1,7 + 4,5	8,6	
		13	Санузел	305 × 1,7 + 3,6	8,8	
			Суммо по I этажу:		482,8	

ЭКСПЛИКАЦИЯ

плану строения, расположенного в городе (новоселке)

Косиловске

Этаж	Наименование или назначение помещения	Номер помещения	Формула подсчета площади	Площадь по внутреннему обмеру (м ²)			Высота помещения по внутреннему обмеру	
				общая полезная	жилая	вспомогательная		
1	2	3	4	5	6	7	8	9
В	II	1	Спортзал	30,60 × 14,60	446,8			
		2	Кабинет	5,85 × 3,25	19,0			
		3	Кабинет	6,10 × 3,25	19,8			
		4	Подкабное помещ.	5,80 × 3,25	18,9			
			Итого по II этажу:		504,5			
			Всего по лит. В		987,3			
I	I	1	Заран	5,30 × 11,70	62,0			
		2	Кладовка	1,0 × 2,10	2,0			
		3	Мастерская		172,1			
		4	Кабинет	3,0 × 2,10	6,3			
		5	Мастерская		207,1			
		6	Мастерская	11,60 × 11,70	135,7			
			Итого по I этажу:		585,2			
II	II	1	Мастерская	8,60 × 5,90	50,7			
		2	Мастерская		89,8			
		3	Коридор	2,65 × 1,50	4,0			
		4	Кабинет	2,60 × 5,60	14,6			
		5	Мастерская		170,1			
		6	Тренажер	5,90 × 6,0	35,4			
		7	Мастерская	11,55 × 11,70	135,1			
		8	Кабинет	5,30 × 2,55	13,5			
			Итого по II этажу:		513,2			

Всего по лит. II: 1098,4

8018,0

[illegible]

II. Экспликация земельного участка – м²

№	Площадь участка		Незастроенная площадь				
	фактически	застроенная	замошенная	озелененная	прочая		
1500	13500	4282					

III. Благоустройство здания — м². Полезной площади

ОТОПЛЕНИЕ				ВАННЫ		ГАЗОСНАБЖЕНИЕ		ЛИФТЫ					
								(шт.)					
от ТЭЦ	от групповой (в партовой котельной)	от собственной котельной	от АГВ	печное	централизованное горячее водоснабжение	с централизованным и местным водоснабжением	газовыми колонками	с газовыми колонками	централизованным	газовым	электроснабжение	пассажирские	грузовые

IV. Общие сведения

Назначение профессиональное училище

Использование _____

Количество мест (мощность) _____

а) _____

б) _____

в) _____

г) _____

V. Исчисление площадей и объемов здания и его частей (подвалов, пристроек и т. п.)

Литера по плану	Наименование здания и его частей	Формула для подсчета площадей по наружному обмеру	Площадь (м ²)	Высота (м)	Объем (м ³)
1	2	3	4	5	6
✓ А	Учебный корпус	$63,40 \times 15,40$	976,4	13,4	✓ 13084
✓ Б	Общественные	$56,35 \times 13,35$	752,3	12,0	✓ 9028
✓ В	Спортзал	$32,0 \times 13,0$	608,0	13,5	✓ 8208
✓ Д	Учебная мастерская	$(36,20 \times 12,6) + (4,25 \times 12,6)$	647,2	7,0	✓ 4531
	перская	$6,10 \times 12,6$	76,9	3,6	
✓ Е	Столовая	слонный комбинат	520,1	3,7	✓ 1924
✓ Ж	Столярный цех	$25,60 \times 12,50$	320,0	3,8	1216
✓ З	Столярный цех	$4,80 \times 12,50$	60,0	3,7	222
✓ И	Склад	$23,0 \times 6,50$	149,5	2,5	✓ 373
✓ К	Гаран	$4,80 \times 3,0$	14,2	3,0	130
✓ Л	Гаран	$10,30 \times 5,10$	52,5	3,5	184
✓ М	Трансф. подст.	$10,30 \times 6,35$	65,2	4,2	274
✓ Н	КПП	$2,35 \times 2,75$	6,5	2,2	14
	1 КПП въезд под	$6,38 \times 4,12$			
	2 КПП наем	$6,75 \times 7,00$			
	кафе при экз. м	$6,80 \times 3,78$	1128,8		
	Автодвор.	$8,80 \times 12,6$			

Итого: 39461

VI. Описание конструктивных элементов и определение износа

Эксперта

A

Год постройки

1960

Число этажей

4

Группа капитальности

I

Вид внутренней отделки

простая

Наименование конструктивных элементов	Описание конструктивных элементов (материал, конструкция, отделка)	Техническое состояние (осадки, трещины, гниль и т.п.)	Удельный вес по таблице	Поправки к удельному весу в %	Удельный вес конструктивных элементов с поправками	Износ в %	% износа строен. гр. $\frac{7 \times \text{гр. 8}}{100}$	Текущие изменения	
								Изнас в %	Изнас в %
2	3	4	5	6	7	8	9	10	11
Фундаменты	бетонные	хорошие	2	1	2	20	9,4		
а) стены и их наружная отделка	кирпичные	—	23	1	23	20	4,6		
б) перегородки	кирпичные	—	5	1	5	20	1		
в) перегородки	ж/бетон	—							
	междуэтажное	—	10	1	10	20	2		
	напольное	—							
Крыша	шиферная	—	6	1	6	20	1,2		
Полы	деревянные	—	12	1	12	20	2,4		
	бетонные	—							
Потолки	дубовые	—	8	1	8	20	1,6		
	деревянные	—							
Внутренняя отделка	штукатурка	—	5	1	5	20	1		
Двери и окна	двери	+							
	окна	+							
	двери	+	11	1	11	20	2,2		
	окна	+							
	двери	+	4	1	4	20	0,8		
	окна	+							
	двери	+							
	окна	+	5	1	5	20	1		
	двери	+							
	окна	+							
	штукатурка	—	9	1	9	20	1,8		
	кирпичные	—							

ИТОГО:

100

x

x

x

Удельный вес к 100 по формуле

процент износа $x = \frac{\text{гр. 9}}{\text{удельный вес (гр. 7)}} \times 100$

VII. Описание конструктивных элементов основных пристроек и определение их

Литера

Б

Год постройки

Числ

Группа капитальности

2

Вид внутренней отделки

простая

№ п-п	Наименование конструктивных элементов	Описание конструктивных элементов (материал, конструкция, отделка)	Техническое состояние (осадки, трещины, гниль и т.п.)	Удельный вес по таблице	Поправки к удельному весу в %	Удельный вес конструктивных элементов с поправками	Износ в %	% износа строен. гр. $\frac{7 \times \text{гр. 8}}{100}$	
1	2	3	4	5	6	7	8	9	
1	Фундаменты	бетонные	удовлетв.	4	1	4	25	1	
2	а) стены и их наружная отделка	кирпичная	—	20	1	20	25	5	
	б) перегородки	кирпичные	—	5	1	5	25	1,25	
3	перекрытия	чердачное	ж/бетон	7	1	7	25	1,75	
		междуэтажное	ж/бетон						
		надподвальное							
4	Крыша	шиферная	—	4	1	4	25	1	
5	Полы	бесшпалые	—	10	1	10	25	2,5	
		с шпалами	—						
6	проемы	оконные	дубовые	12	1	12	25	3	
		дверные	дубовые						
7	Внутренняя отделка	штукатур.	—	9	1	9	25	2,25	
8	Санитарно и электротех. устр.	отопление	+						
		водопровод	+						
		канализация	+						
		горячая вода	+						
		ванны		8	1	8	25	2	
		электроосвещ.	+						
		радио							
		телефон							
		вентиляция	+	5	1	5	25	1,25	
		лифты							
		включенная		16	1	16	25	4	
		исключенная							

ИТОГО:

100

x

x

% износа приведенный к 100 по формуле

процент износа $x = \frac{\text{гр.9} \times 100}{\text{удельный вес (гр.7)}}$

VIII. Описание конструктивных элементов основных пристроек и определение их износа

Литера

Год постройки

Число этажей

Группа капитальности		Вид внутренней отделки							Текущие изменения	
№ п-п	Наименование конструктивных элементов	Описание конструктивных элементов (материал, конструкция, отделка)	Техническое состояние (осадки, трещины, гниль и т.п.)	Удельный вес по таблице	Поправки к удельному весу в %	Удельный вес конструктивных элементов с поправками	Износ в %	% износа строен. гр. $\frac{7 \times \text{гр. 8}}{100}$	Износ в %	
									Элемента	К строению
1	2	3	4	5	6	7	8	9	10	11
1	Фундаменты	бетонные	хорошие	11	1	11	20	2,2		
2	а) стены и их наружная отделка	кирпичные	—	22	1	22	20	4,4		
	б) перегородки	кирпичные	—	11	1	11	20	2,2		
3	перекрытия	ж/бетон	—	11	1	11	20	2,2		
		междуэтажное	—							
		надподвальное	—							
4	Крыша	шиферная	—	3	1	3	20	0,6		
5	Полы	деревянные	—	5	1	5	20	1		
		керамич. плитки	—							
		цементные	—							
6	проемы	оконные	деревянные	9	1	9	20	1,8		
		дверные	деревянные							
7	Внутренняя отделка	штукатурка	—	9	1	9	20	1,8		
8	Санитарно и электротех. устр.	отопление	+							
		водопровод	+							
		канализация	+	8	1	8	20	1,6		
		горячая вода	+							
		ванны								
		электроосвещ.	+							
		радио		4	1	4	20	0,8		
		телефон								
		вентиляция	+							
		лифты		5	1	5	20	1		
		стеновые	—	2	1	2	20	0,4		

ИТОГО:

100

x

x

x

% износа приведенный к 100 по формуле

процент износа $x = \frac{\text{гр. 9}}{\text{удельный вес (гр. 7)}} \times 100$

IX. Техническое описание пристроек и других частей здания

Наименование конструктивных элементов	Учебная мастерская	Удельный вес по таблице	Поправки	Удельный вес с поправками	Столовая	Удельный вес по таблице	Поправки	Удельный вес с поправками	Складовый цех	Удельный вес по таблице	Поправки	Удельный вес
	Литера А Н=7.0				Литера Г Н=3.7				Литера Г Н=3.8			
Фундаменты	бет.	2	1	2	бет	5	1	5	бет	8	1	
Стены и перегородки	кирп.	28	1	28	кирп.	26	1	26	кирп.	34	1	
Перекрытия	ж/б	10	1	10	ж/б	16	1	16	ж/б	14	1	
Крыша	шиф	6	1	6	шиф	4	1	4	шиф	6	1	
Полы	цем.	12	1	12	цем	10	1	10	цем	13	1	
Проемы	окна	88.	8	8	88	4	1	4	88	9	1	
	двери	фил.	1	1	фил	1	1	1	фил	1	1	
Отделочные работы	штук.	5	1	5	штук	8	1	8	штук	3	1	
Электроосвещение		15	1	15		24	1	24		9	1	
Прочие работы		14	1	14		3	1	3		4	1	
Итого:		100	х			100	х			100	х	

Формула для подсчета площади объема

X. Исчисления восстановительной и действительной стоимости здания и его частей

Литера	Наименование построек	№ сборника	№ таблицы	Измерить	Стоимость измерителя по таблице	Поправки к стоимости (коэффициенты) на					Стоимость измерит. поправки	Количество объем-м ³ , площади-м ²	Восстановительная стоимость в рублях	% износа	Действительная
						удельный вес	климатический район	сейсмичность							
1	2	3	4	5	6	7	8	9	10	11	12	13	14	15	16
А	Учебный корпус	6	24	н ³	2560		0,92	1,08			2544	13084	13294	20	26
Б	Общественные	6	54	н ³	2140		0,92	1,08			2128	9028	10493	25	11
В	Спортзал	6	36	н ³	2330		0,92	1,06			2334	8208	10428	20	15
Д	Мастерская	6	24	н ³	2170		0,92	1,06			2116	4807	10146	20	8
Г	Столовая	6	63	н ³	3160		0,92	1,06			3082	1924	5328	20	4
Г1	Столярный цех	6	43	н ³	1470		0,92	1,06			1434	1216	1743	25	1
Г2	Столярный цех	6	43	н ³	2810		0,92	1,06			2753	222	4784	25	3
Г3	Склад	6	69	н ³	2260		0,92	1,06			2254	373	8221	35	3
Г4	Гаран	1	108	н ³	2140		0,94				2042	130	2616	15	2
Г5	Гаран	1	108	н ³	2140		0,94				2042	184	3402	10	3
Г6	Трансформ.	6	47	н ³	3290		0,92	1,06			3208	291	9335	15	7
Г7	КПТ	1	50	н ³	2570		0,94				2416	14	338	10	3

Наименование конструктивных элементов	Средняя цпх	Удельный вес по таблице	Поправки	Удельный вес с поправками	Склад	Удельный вес по таблице	Поправки	Удельный вес с поправками	Заран	Удельный вес по таблице	Поправки	Удельный вес с поправками
	Литера <u>12</u> H=3.7				Литера <u>13</u> H=2.5				Литера <u>14</u> H=3.0			
Фундаменты	бет	9	1	9	бет	10	1	10	бет	12	1	12
Стены и перегородки	кам	35	1	35	кирп	34	1	34	кирп	30	1	30
Перекрытия	ж/б	14	1	14	дер	16	1	16	дер	6	1	6
Крыша	шиф	6	1	6	шиф	7	1	7	шиф	7	1	7
Полы	цем	15	1	15	цем	8	1	8	цем	7	1	7
Проемы	об.	8	1	8	проем	8	1	8	проем	6	1	6
Отделочные работы	штук	2	1	2	штук	4	1	4	штук	5	1	5
Электроосвещение		7	1	7		3	1	3		18	1	18
Прочие работы		4	1	4		10	1	10		4	1	4
Итого:		100	х			100	х			100	х	

Формула для подсчета
площади объема

Наименование конструктивных элементов	Законч.	Удельный вес по таблице	Поправки	Удельный вес с поправками	Трансф. подст.	Удельный вес по таблице	Поправки	Удельный вес с поправками	КПП	Удельный вес по таблице	Поправки	Удельный вес с поправками
	Литера <u>Л5</u> H=3.5				Литера <u>Л6</u> H=4.2				Литера <u>Л7</u> H=2.2			
Фундаменты	<u>бет</u>	17	1	17	<u>бет</u>	18	1	18	<u>бет</u>	4	1	4
Стены и перегородки	<u> кирп</u>	30	1	30	<u> кирп</u>	26	1	26	<u> кирп</u>	20	1	20
Перекрытия	<u>дщ</u>	6	1	6	<u>н/б</u>	11	1	11	<u>дщ</u>	12	1	12
Крыша	<u>шиф</u>	7	1	7	<u>руч</u>	8	1	8	<u>шиф</u>	15	1	15
Полы	<u>цсм</u>	7	1	7	<u>цсм</u>	7	1	7	<u>дщ</u>	9	1	9
Двери	<u>проем</u>	6	1	6	<u>проем</u>	11	1	11	<u>проем</u>	11	1	11
Отделочные работы	<u>штук</u>	5	1	5	<u>штук</u>	2	1	2	<u>штук</u>	6	1	6
Электроосвещение		18	1	18		5	1	5		18	1	18
Прочие работы		4	1	4		12	1	12		5	1	5
Итого:		100	х			100	х			100	х	

Формула для подсчета
площади объема

XII. Исчисления стоимости служебных построек

[illegible]

XIII. Ограждения и сооружения (замошения) на участке

Литера	Наименование ограждений и сооружений	Материал конструкции	Размеры			№ сборника	№ таблицы	Измеритель	Стоимость изме- рителя по таблице	Поправки на клима- тический район	Восстановительная стоимость в рублях	% износа	Действительная
			Длина (м)	Ширина, высота (м)	Площадь (м²)								
	Забор	капительн.	363,0	54,5	6	18	м²	13,0	9,38	6512	25	480	

XIV. Общая стоимость (в руб.)

В ценах данного года	Основные строения		Служебные постройки		Сооружения		Всего	
	восстановительная	действительная	восстановительная	действительная	восстановительная	действительная	восстановительная	действительная
	817836	644672	105131	83293	6512	4884	930079	732139
			попр. № 246. 87,55					644565

« 23 » 03 200 9 г.
« 23 » 03 200 9 г.
« 23 » 03 200 9 г.

Исполнил *Росин*
Проверил *Силин*
Начальник бюро *Силин*
Молодой
Зубов

XV. Отметка о последующих обследованиях

Дата обследования	« » 200 г.	« » 200 г.	« » 200 г.
Обследовал			
Проверил			
Начальник бюро			

ДОКУМЕНТ ПОДПИСАН
ЭЛЕКТРОННОЙ ПОДПИСЬЮ

СВЕДЕНИЯ О СЕРТИФИКАТЕ ЭП

Сертификат 294690421595703939189969587970239985033448729914

Владелец Магомедов Назир Гамидулахович

Действителен с 03.06.2024 по 03.06.2025